

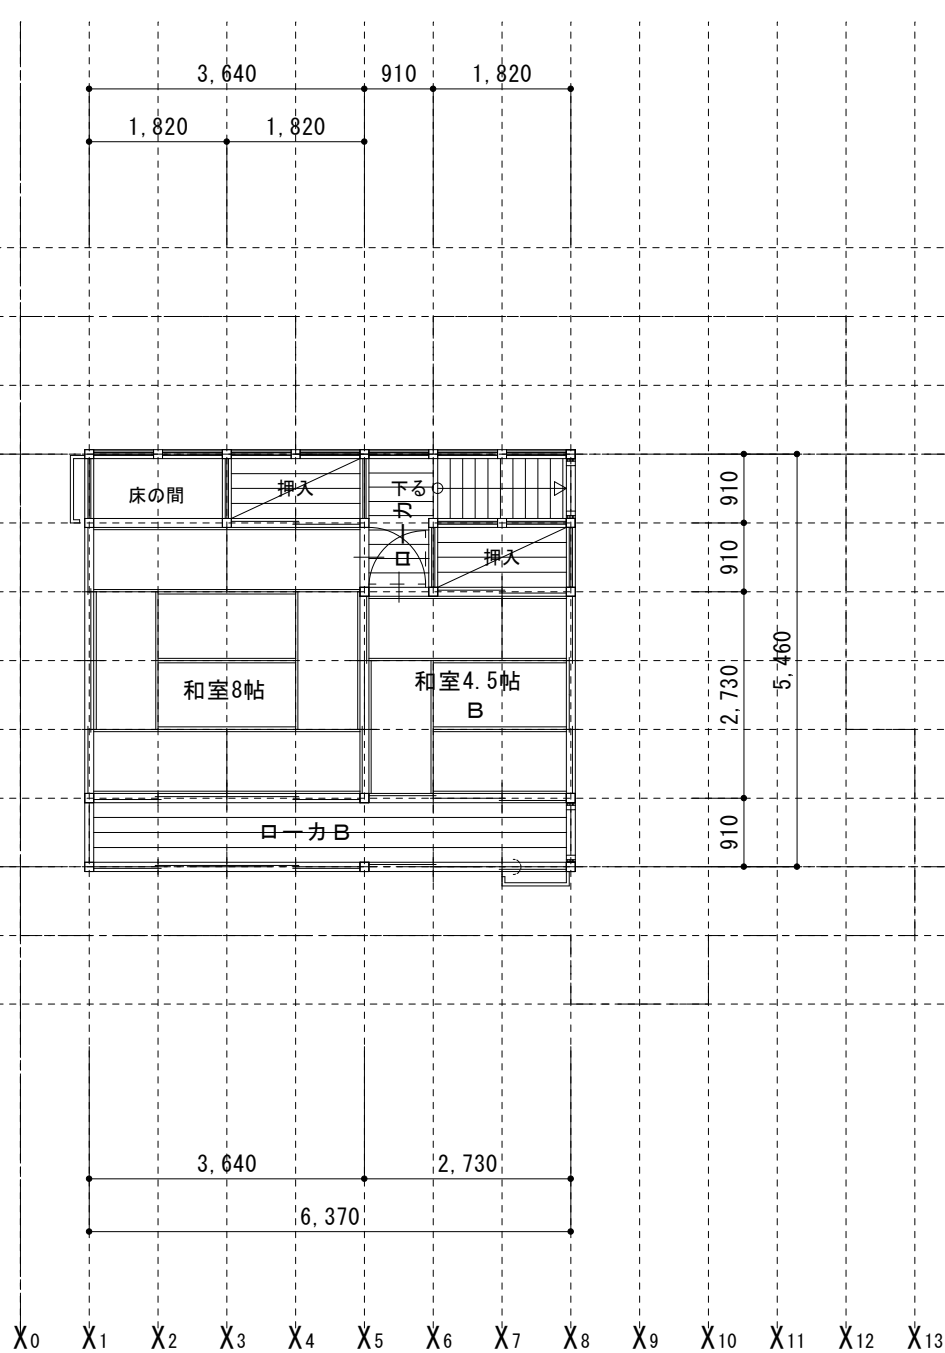


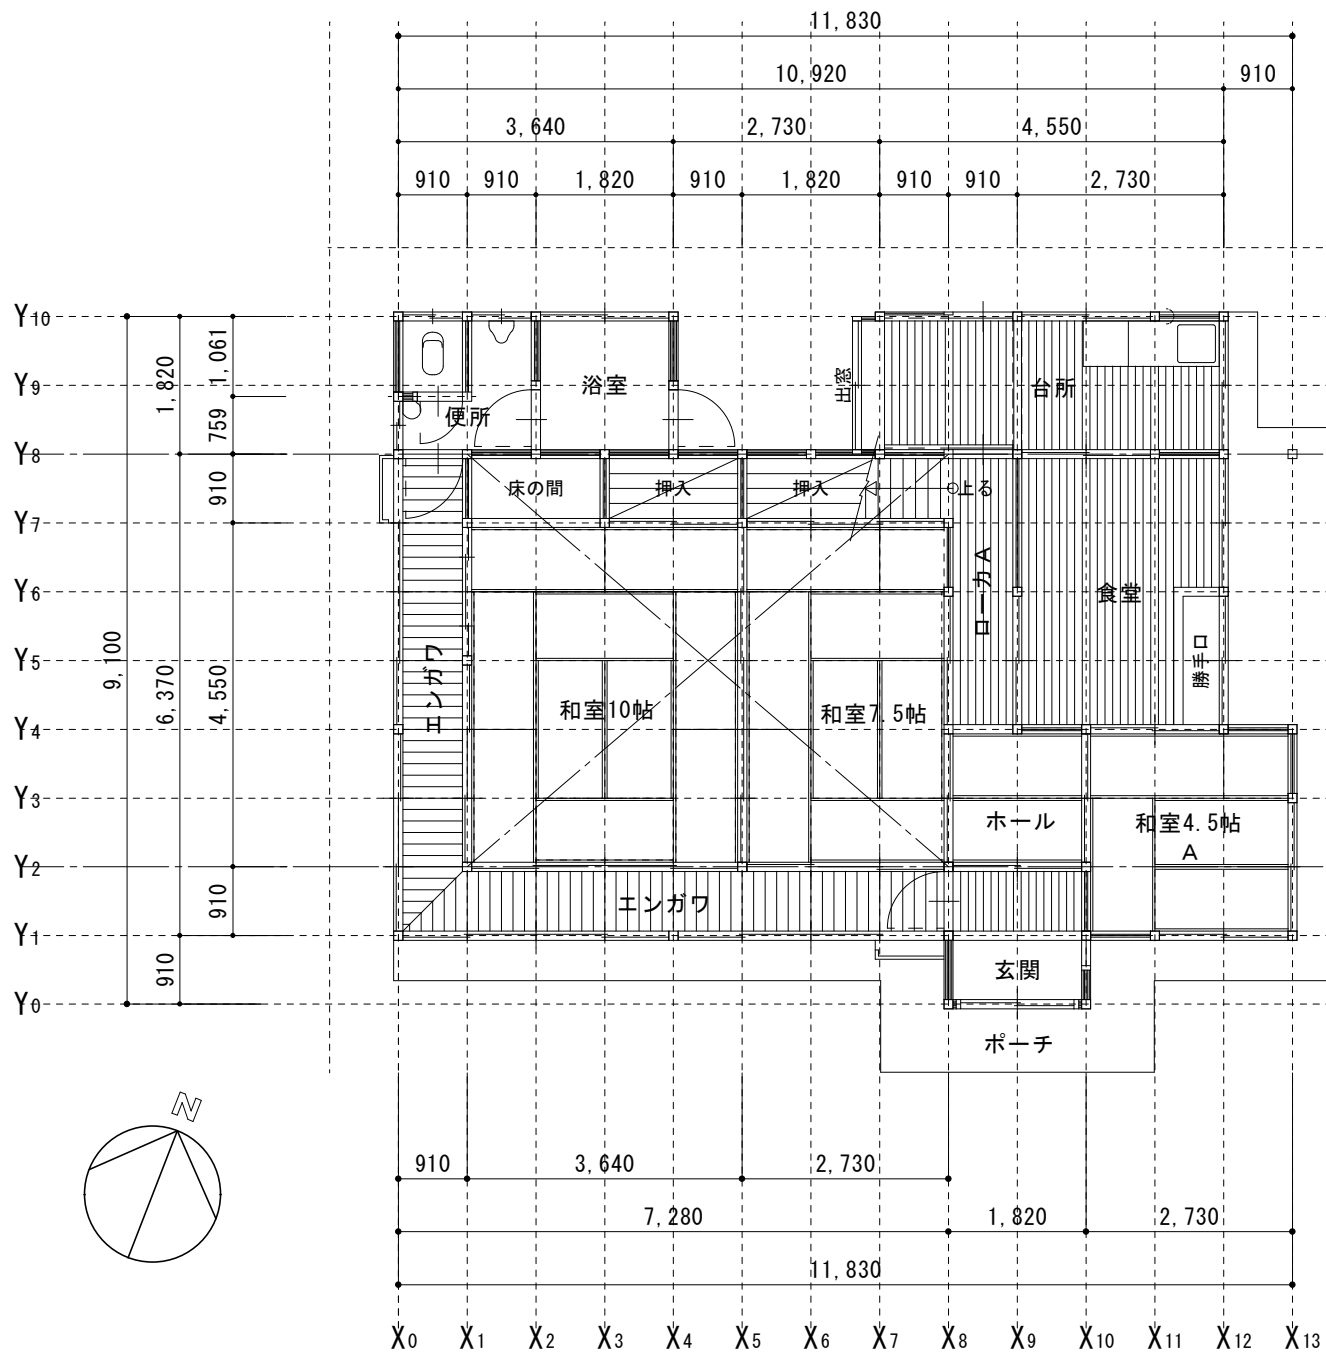

求積図 S=1:300

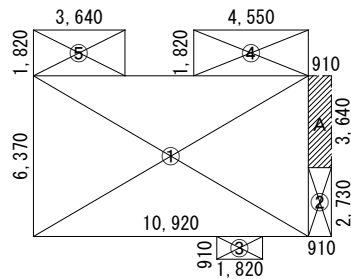


- ① $10.92 \times 6.37 = 69.5604$
- ② $0.91 \times 2.73 = 2.4843$
- ③ $1.82 \times 0.91 = 1.6562$
- ④ $4.55 \times 1.82 = 8.2810$
- ⑤ $3.64 \times 1.82 = 6.6248$

計 (1階床面積) = 88.6067 → 88.60 ㎡

A $0.91 \times 3.64 = 3.3124$ 3.31 ㎡ (建築面積算入部分)


計 (建築面積) = 91.91 ㎡

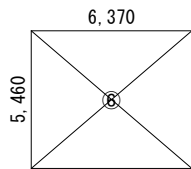

- ⑥ $6.37 \times 5.46 = 34.7802$


計 (2階床面積) = 34.7802 → 34.78 ㎡

応接室

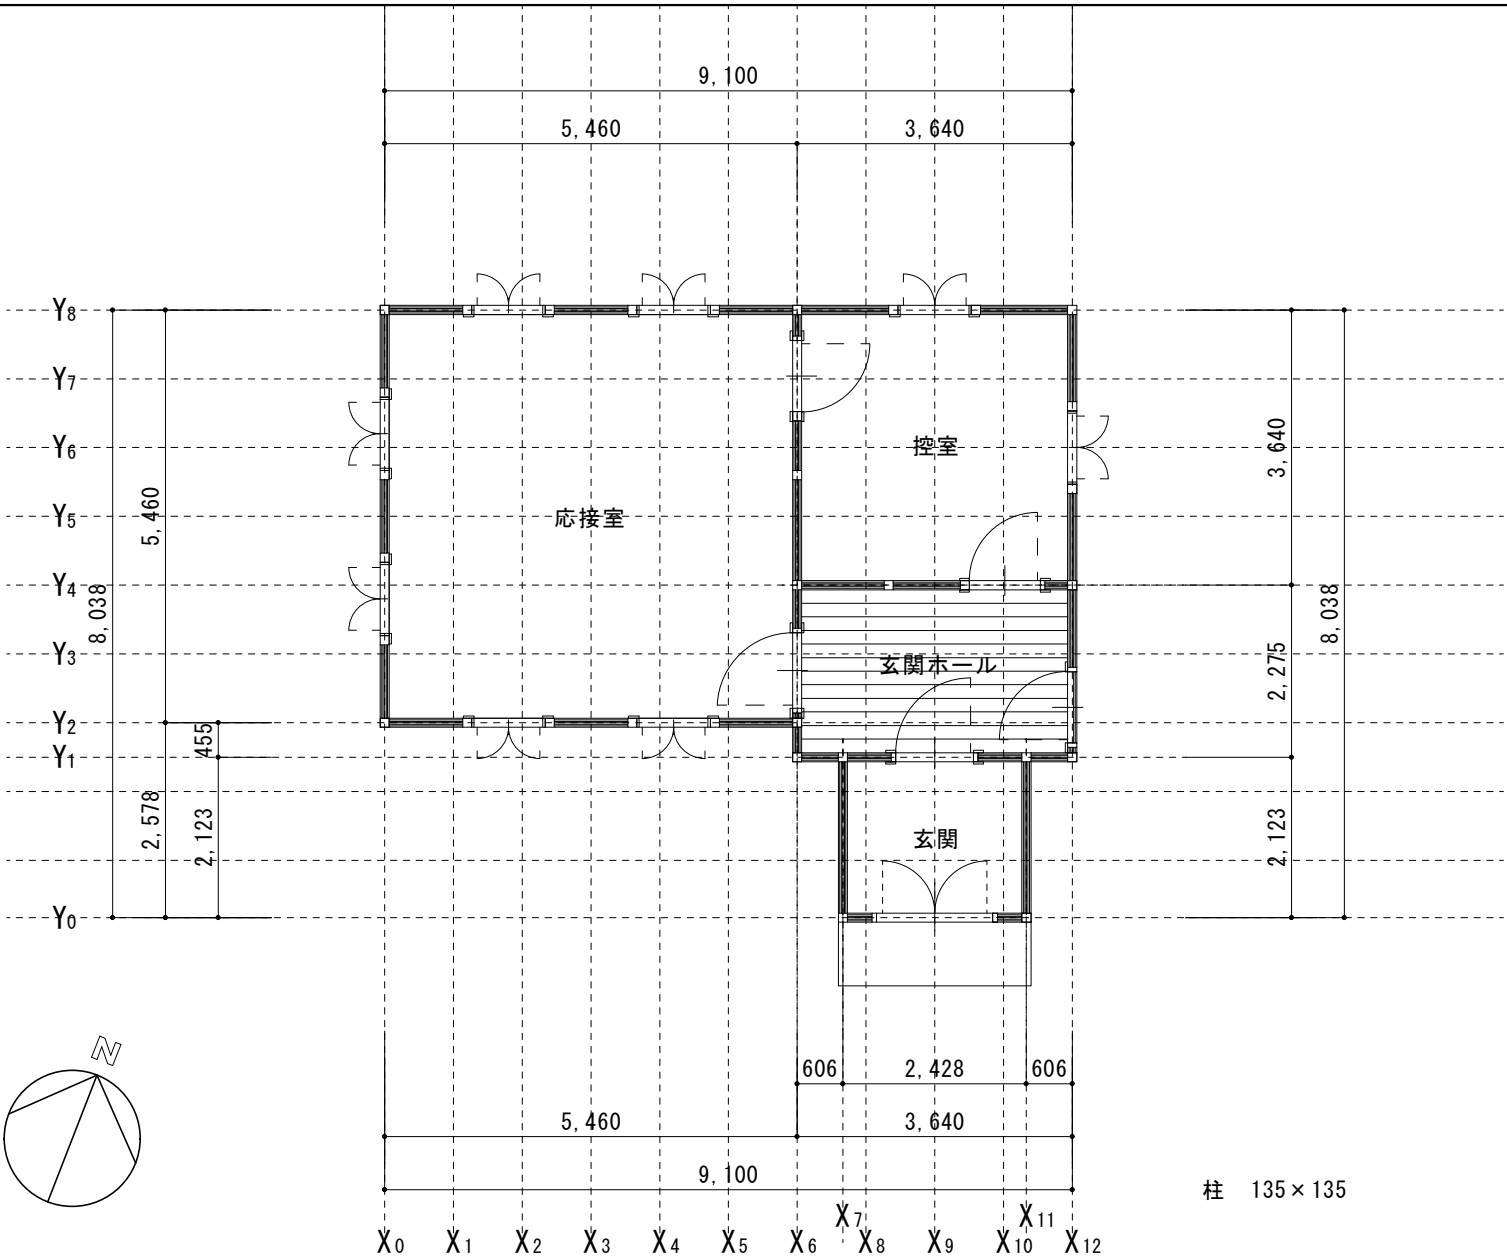

平 面 図 S=1:100 延床面積 56.49㎡ (17.0坪)
(建築面積)

求積図 S=1:300

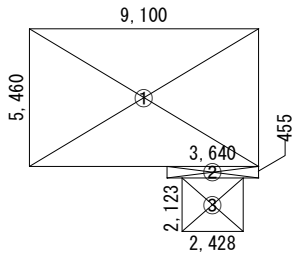


1 階

- ① 9.10 × 5.46 = 49.6860
- ② 3.64 × 0.455 = 1.6562
- ③ 2.428 × 2.123 = 5.154644

計 (延床面積) = 56.496844 → 56.49 ㎡
(建築面積)

板蔵

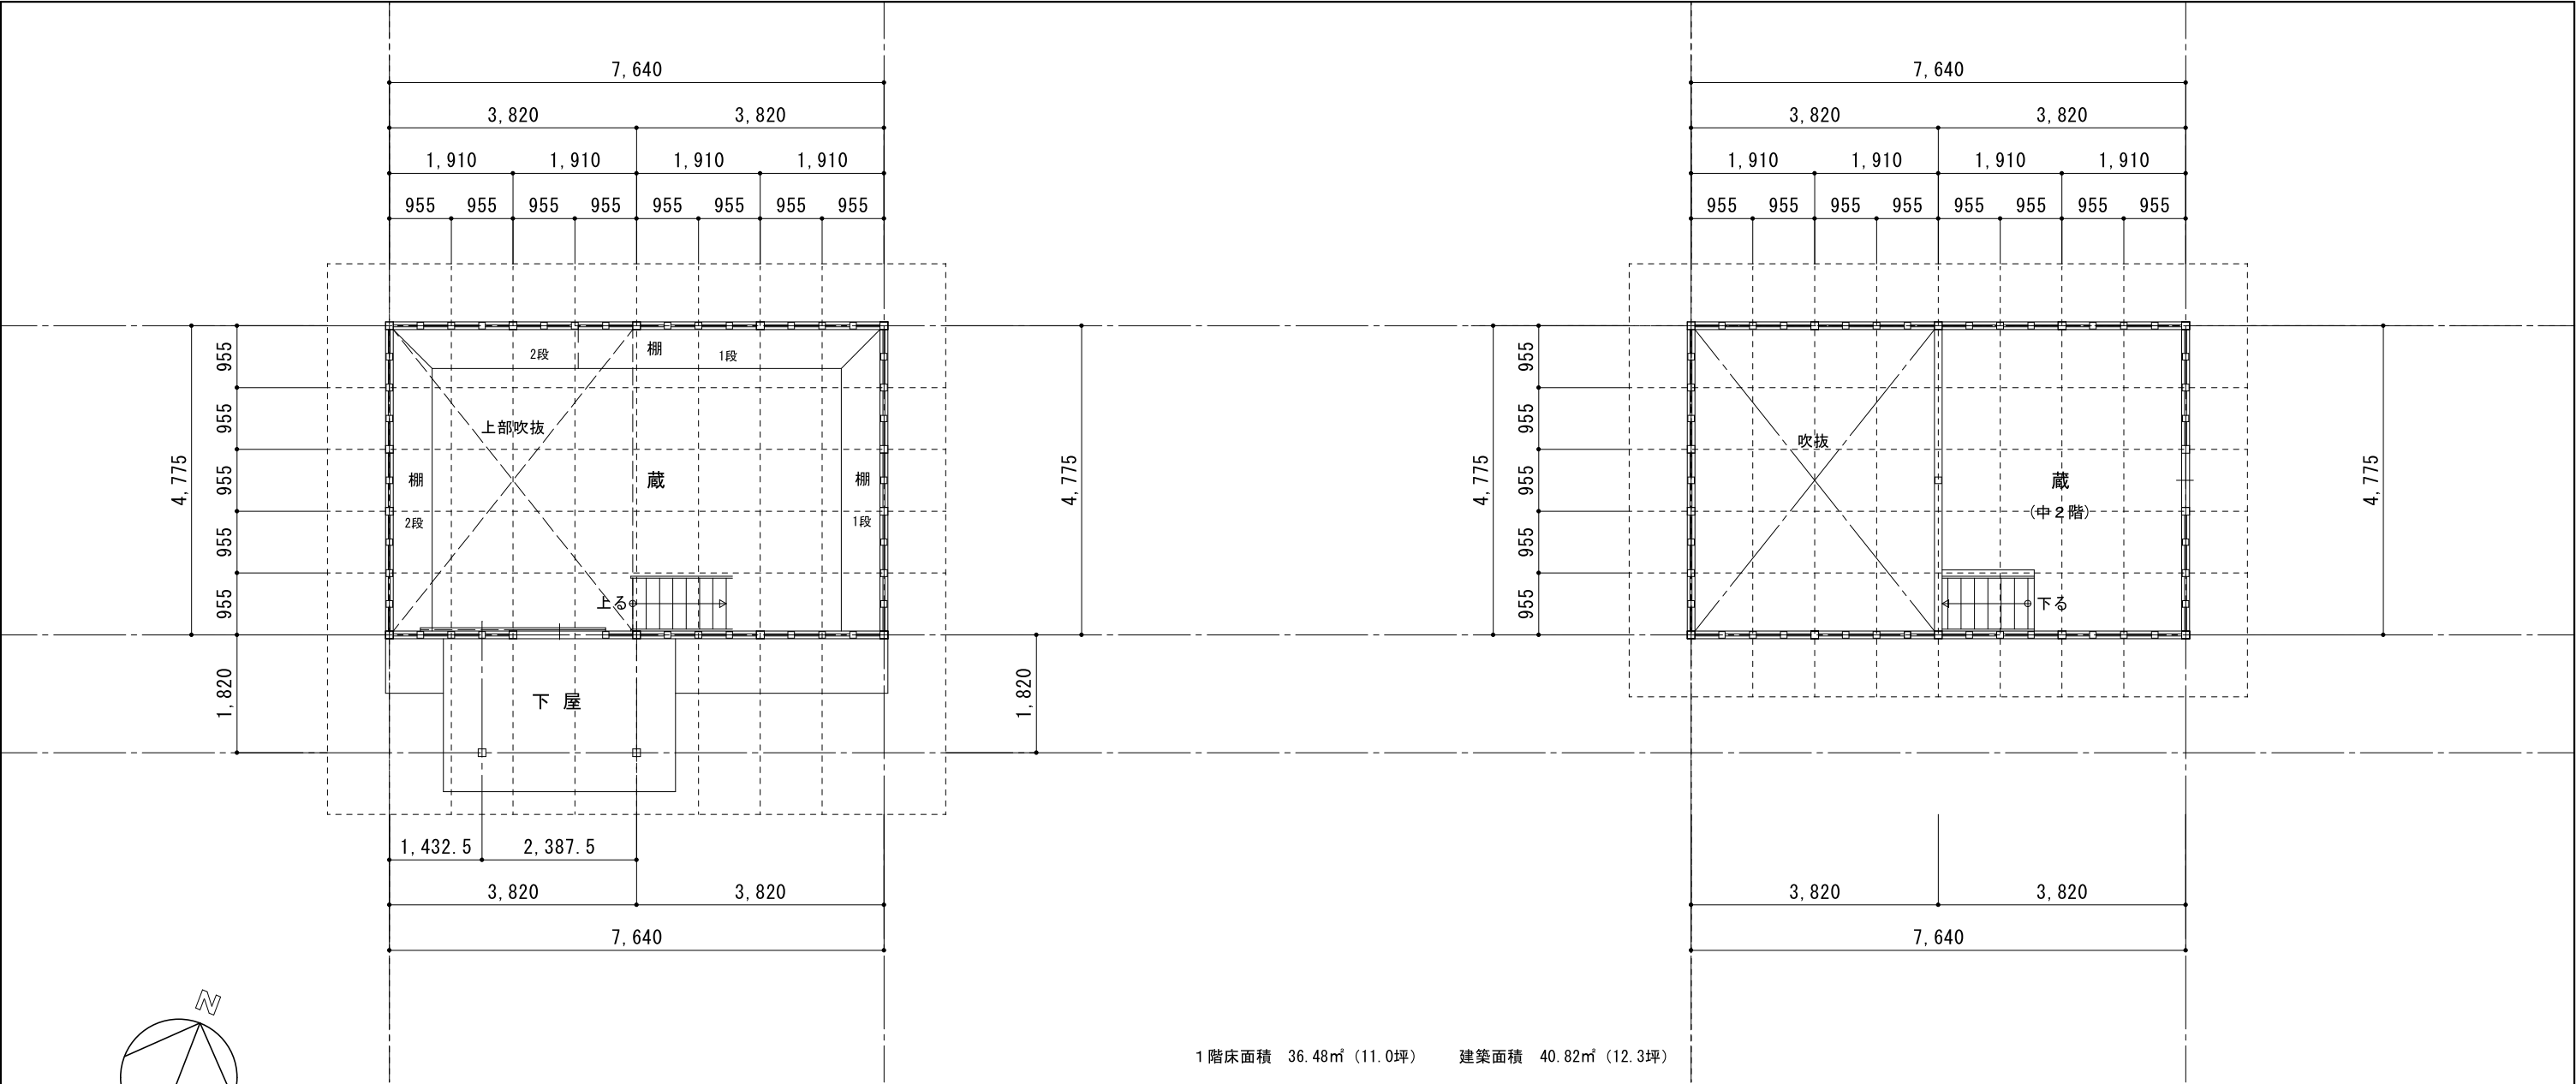


1 階 平 面 図 S=1:100

1 階床面積 36.48㎡ (11.0坪) 建築面積 40.82㎡ (12.3坪)
2 階床面積 18.24㎡ (5.5坪)
延床面積 54.72㎡ (16.5坪)

中 2 階 平 面 図 S=1:100

求積図 S=1:300

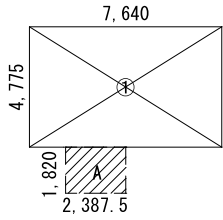


1 階

① 7.64 × 4.775 = 36.481

計 (1階床面積) = 36.481 → 36.48 ㎡

A 2.3875 × 1.82 = 4.34525 4.34 ㎡ (建築面積算入部分)

計 (建築面積) = → 40.82 ㎡

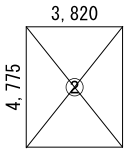

中 2 階

② 3.82 × 4.775 = 18.2405

計 (2階床面積) = 18.2405 → 18.24 ㎡

求積面積 ①+A+②= 59.06 ㎡

一級建築士事務所 岩手県知事登録 第 か(2003)647 号
千 田 建 築 工 房
岩手県胆沢郡金ヶ崎町西根膳棚33 TEL 0197-44-2033

一級建築士 大臣登録第 164787 号
千 田 一 三

	検 図	製 図	設計年月日	工 事 名 称
			2015・09	千田正記念館復旧工事

千田正記念館復旧工事

【板蔵】
平 面 図
求 積 図
S=1:100
S=1:300

図 面 番 号
—