生活習慣病予防・介護予防施設

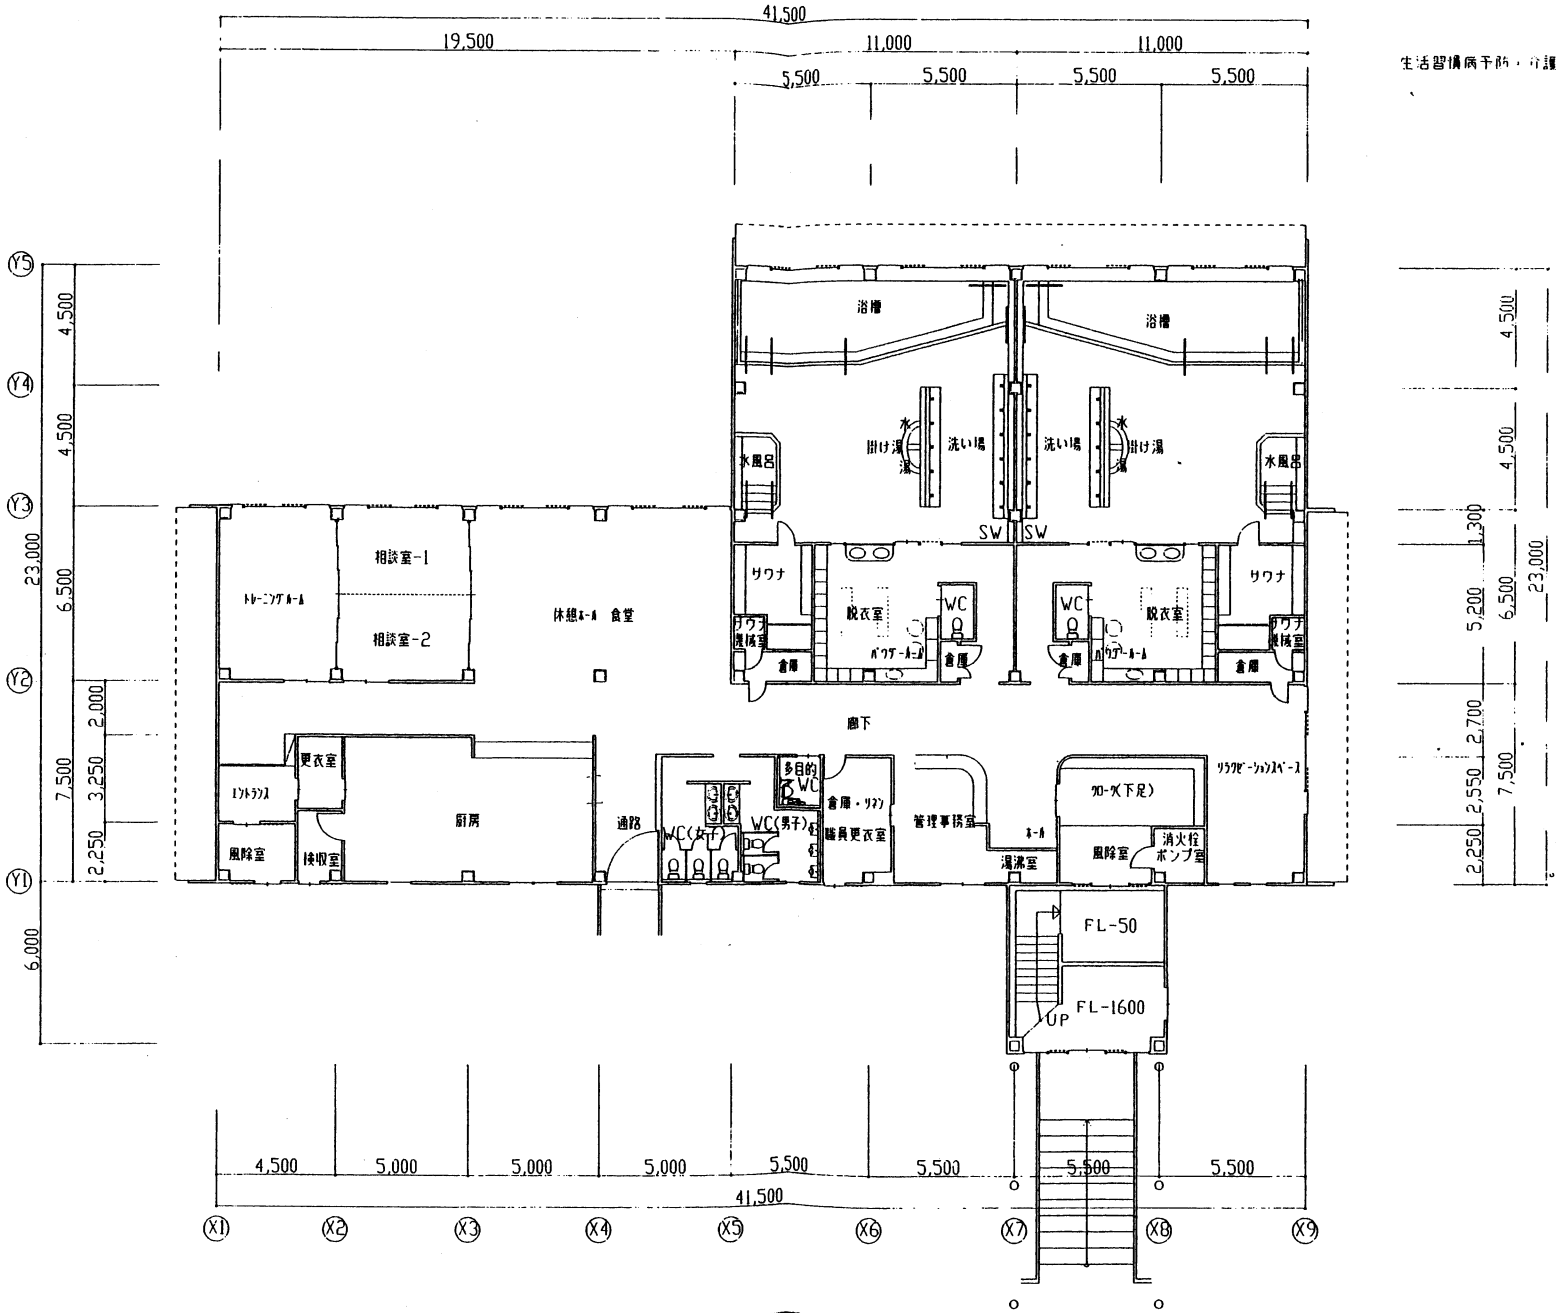

梓設計 東北事務所	増田 敏昭	金ヶ崎町介護予防拠点施設建設工事		A－14
		介護予防施設 平面図	1/100	