

大広間	
床	: 畳
壁	: ビニールクロス
天井	: 化粧PB (木目)

床 : 畳
壁 : ビニールクロス
天井 : 化粧PB(木目)

廊下	
床	: タイルカーペット
巾木	: 木製
壁	: ビニールクロス
天井	: ビニールクロス

床 : タイルカーペット
巾木 : 木製
壁 : ビニールクロス
天井 : ビニールクロス

物置B	
床	: フローリングボード
巾木	: 木製
壁	: PB EP
天井	: 化粧PB


床 : フローリングボード
巾木 : 木製
壁 : PB EP
天井 : 化粧PB

ステージ	
床	: パーケットフロアボード
巾木	: 木製
壁	: ビニールクロス
天井	: ビニールクロス

床 : パーケットフロアボード
 巾木 : 木製
 壁 : ビニールクロス
 天井 : ビニールクロス

床の間	
床	: 畳
壁	: ビニールクロス
天井	: ビニールクロス

床 : 畳
壁 : ビニールクロス
天井 : ビニールクロス

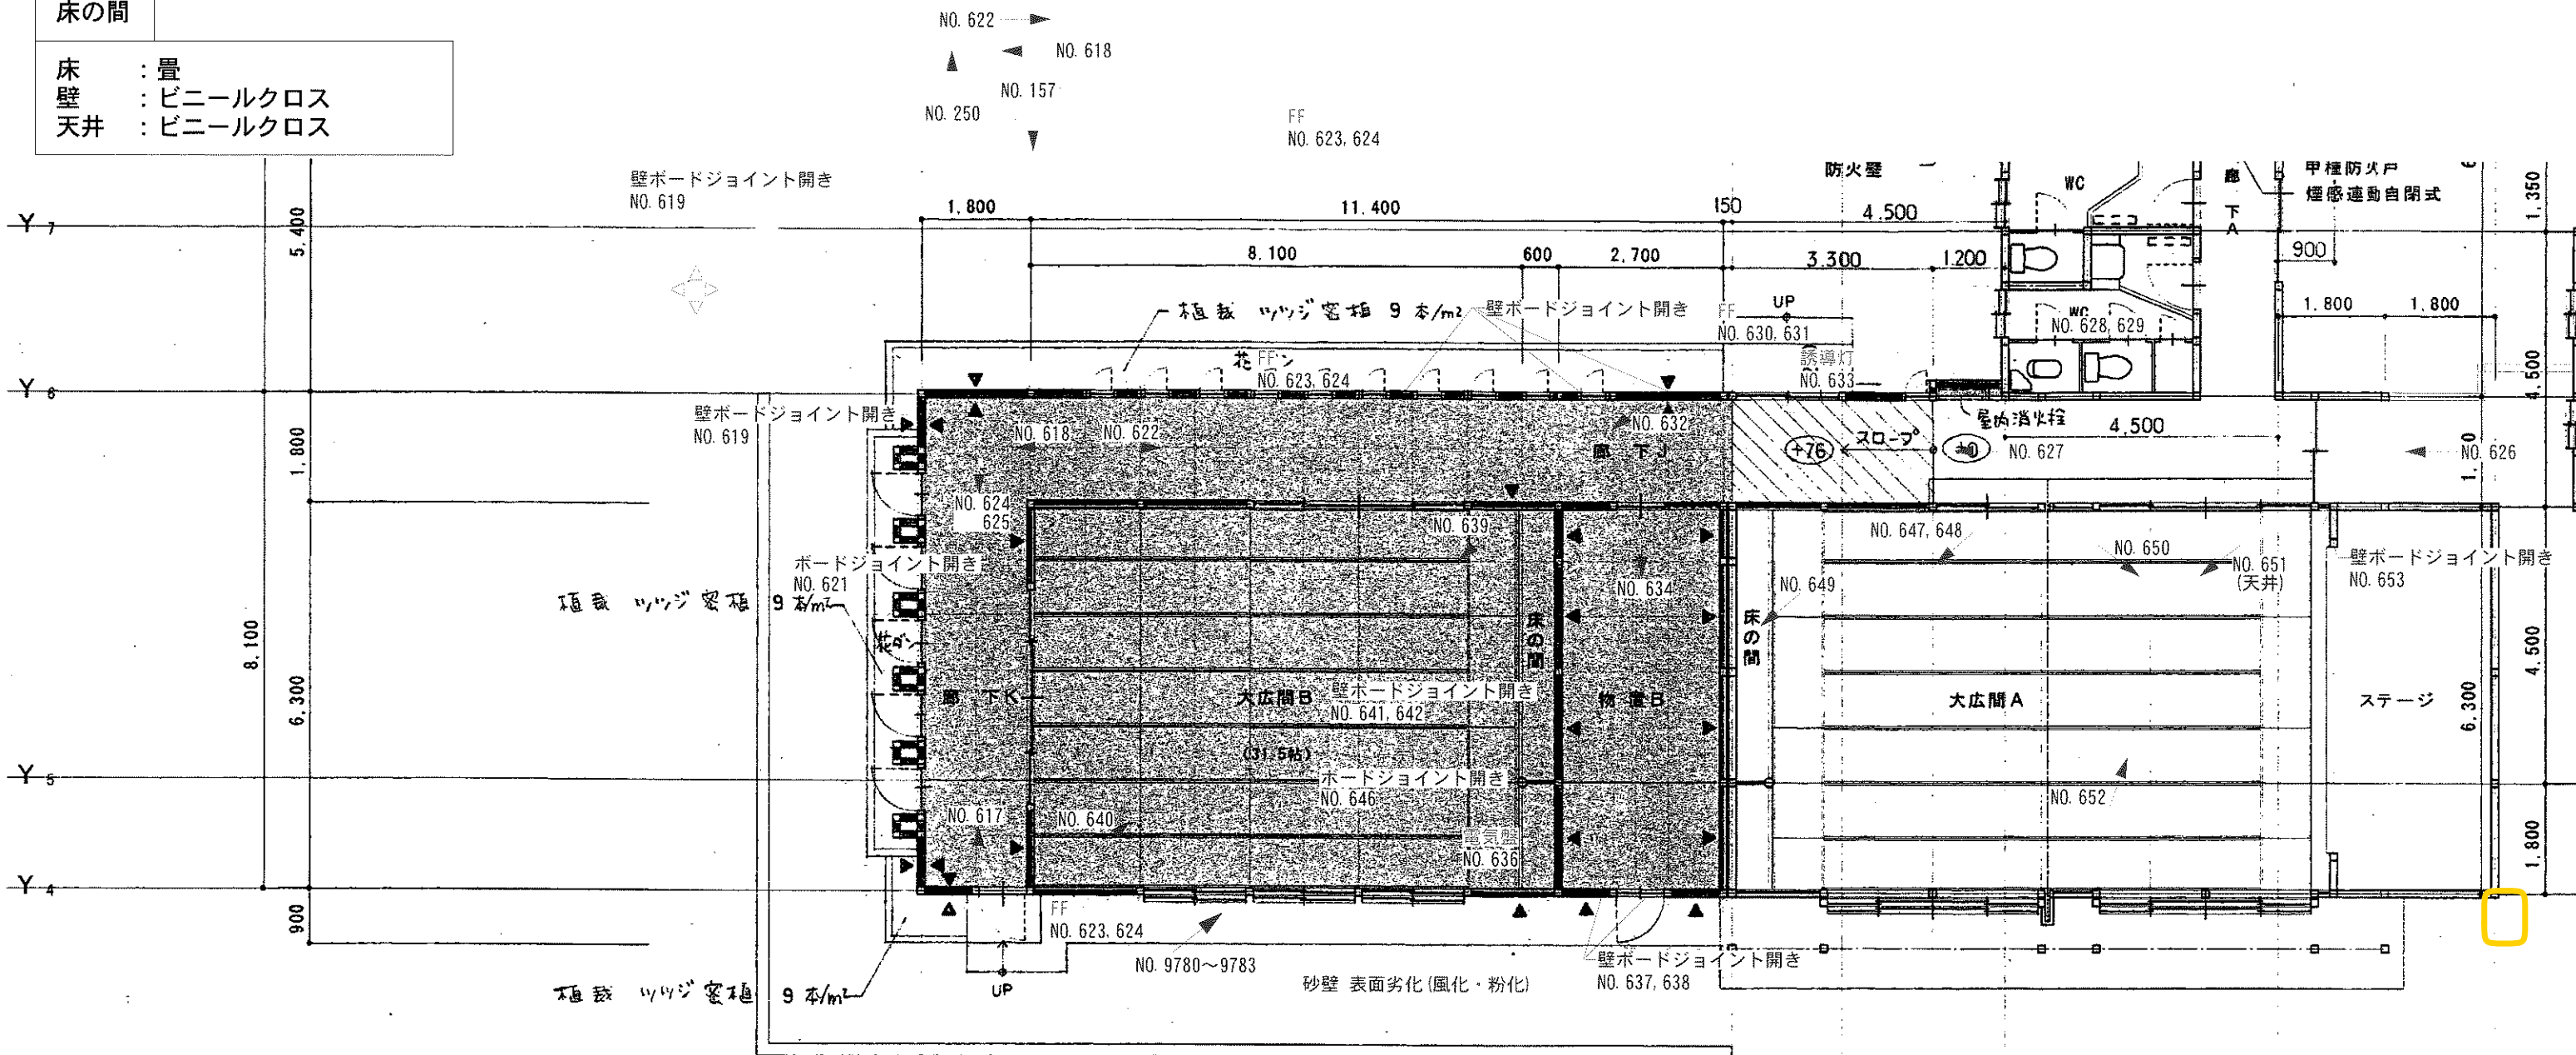

増築部分

改修部分