



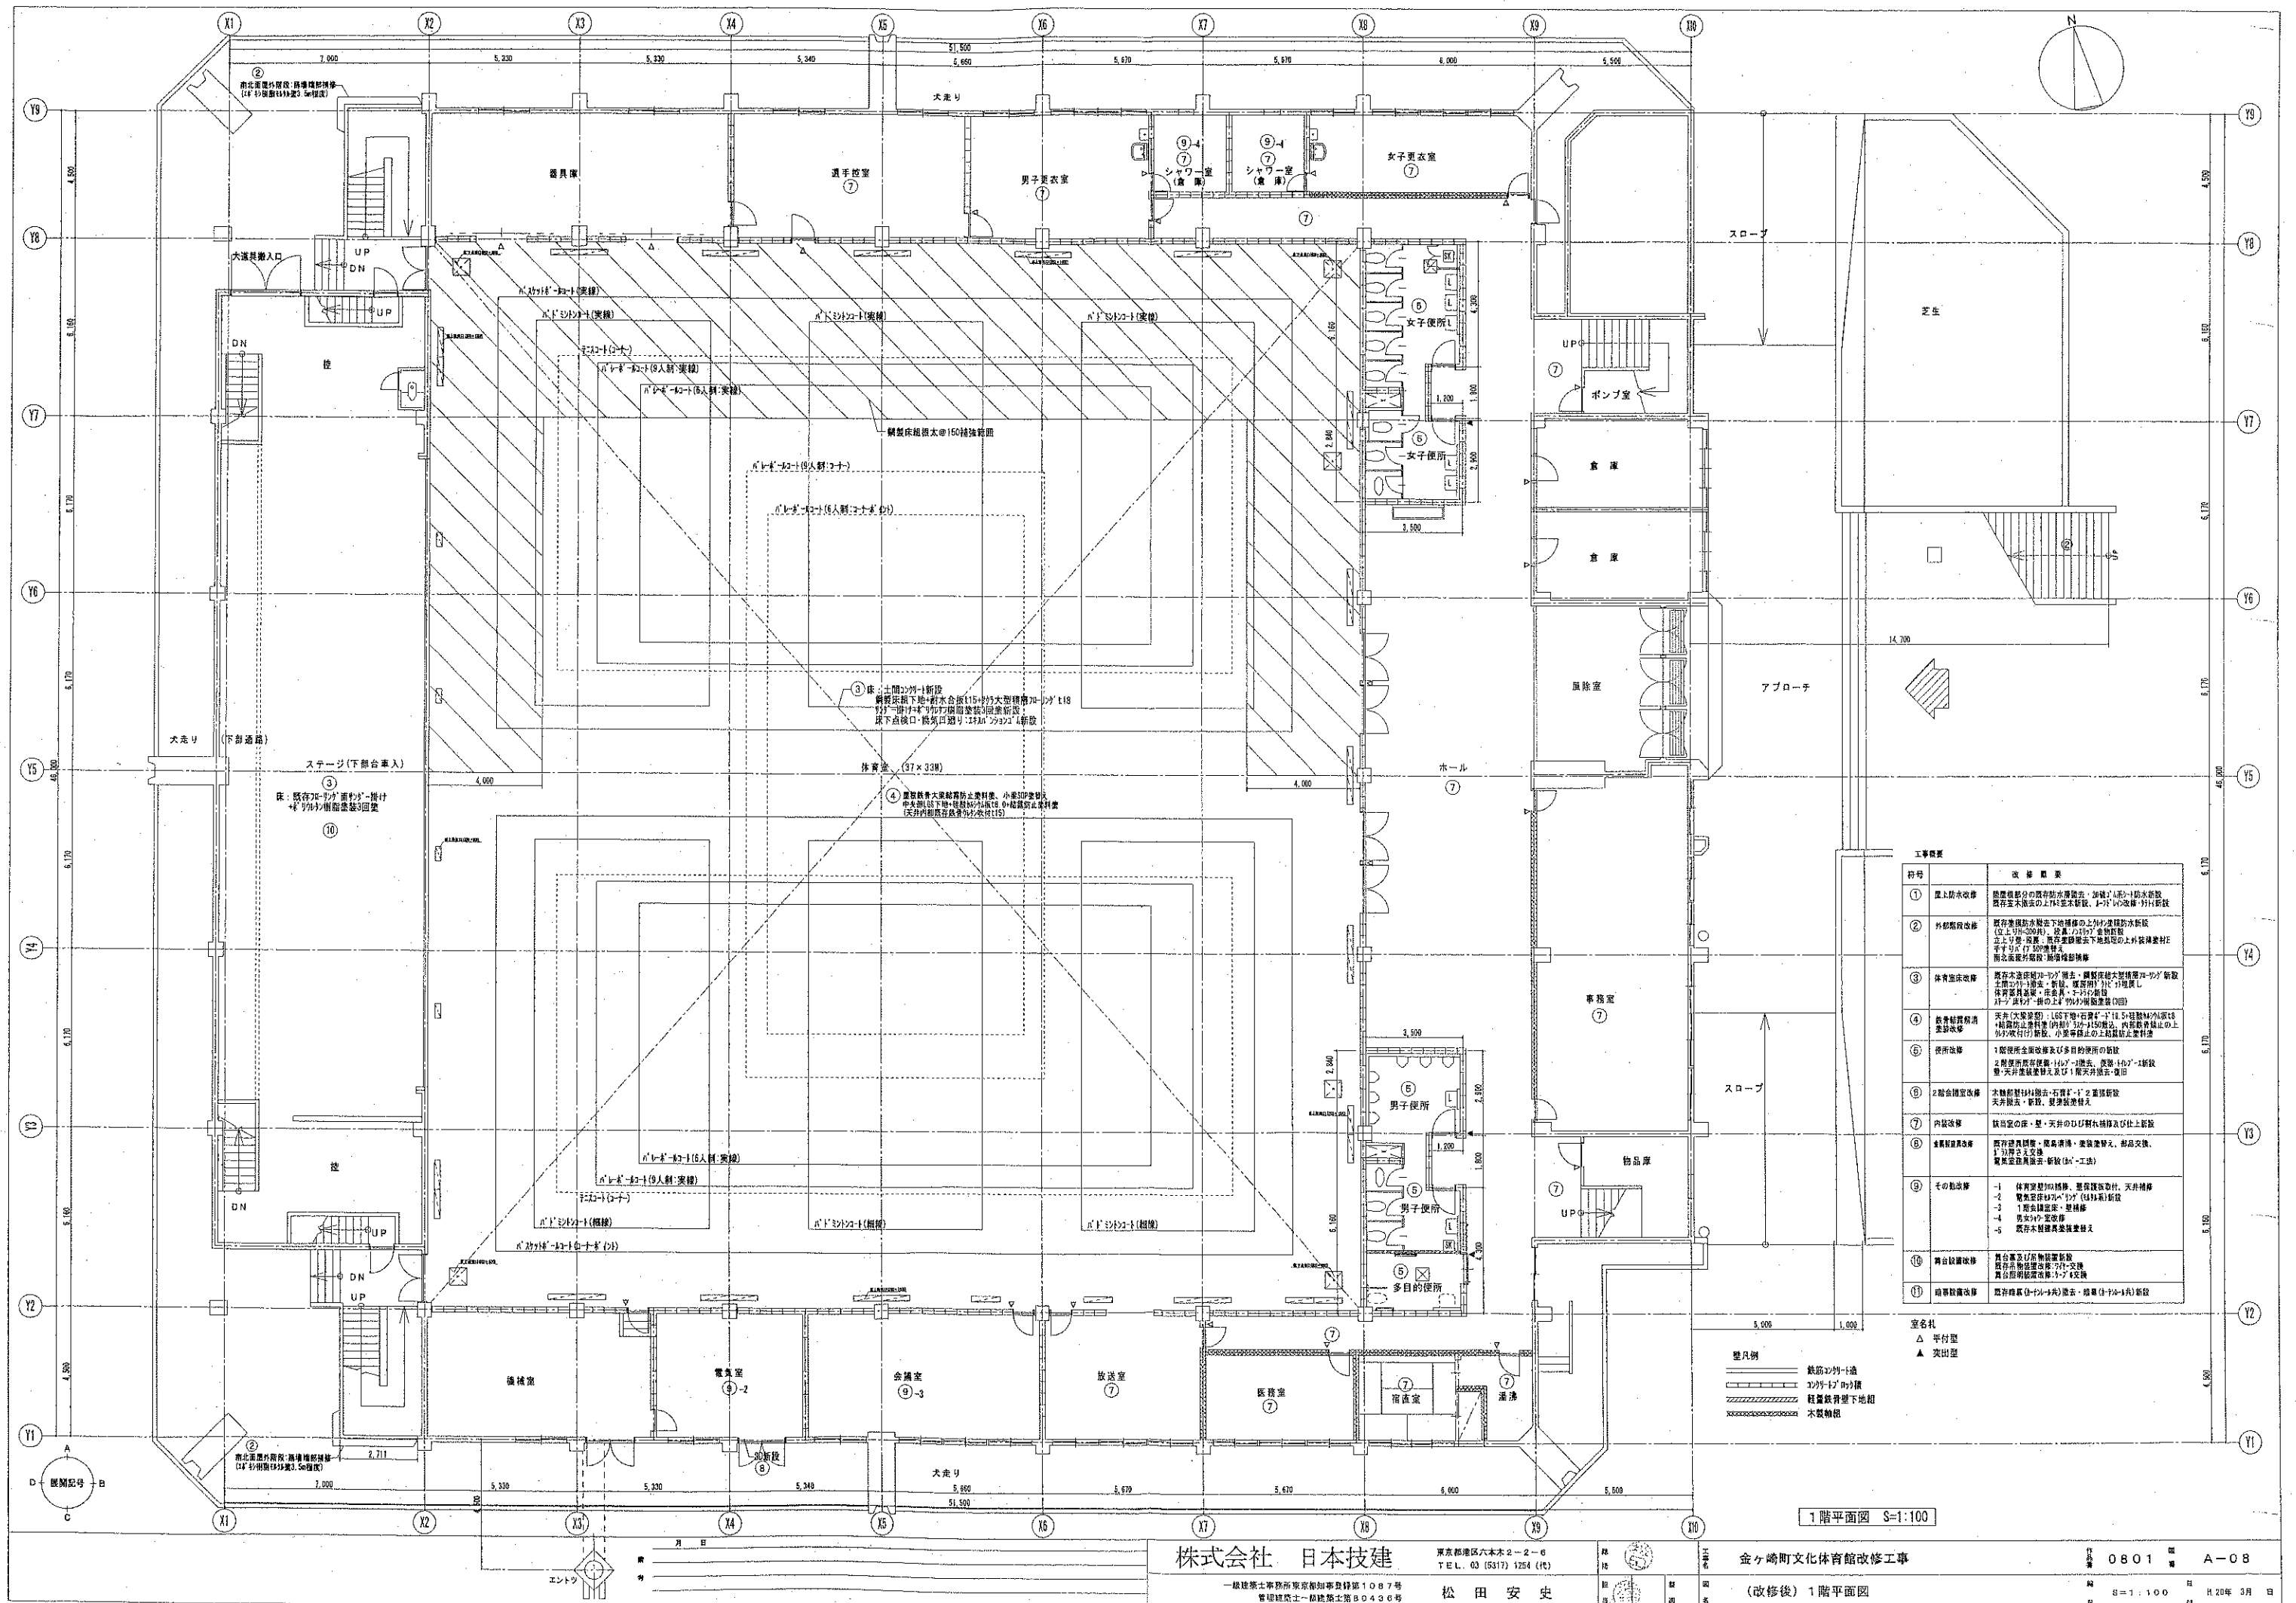

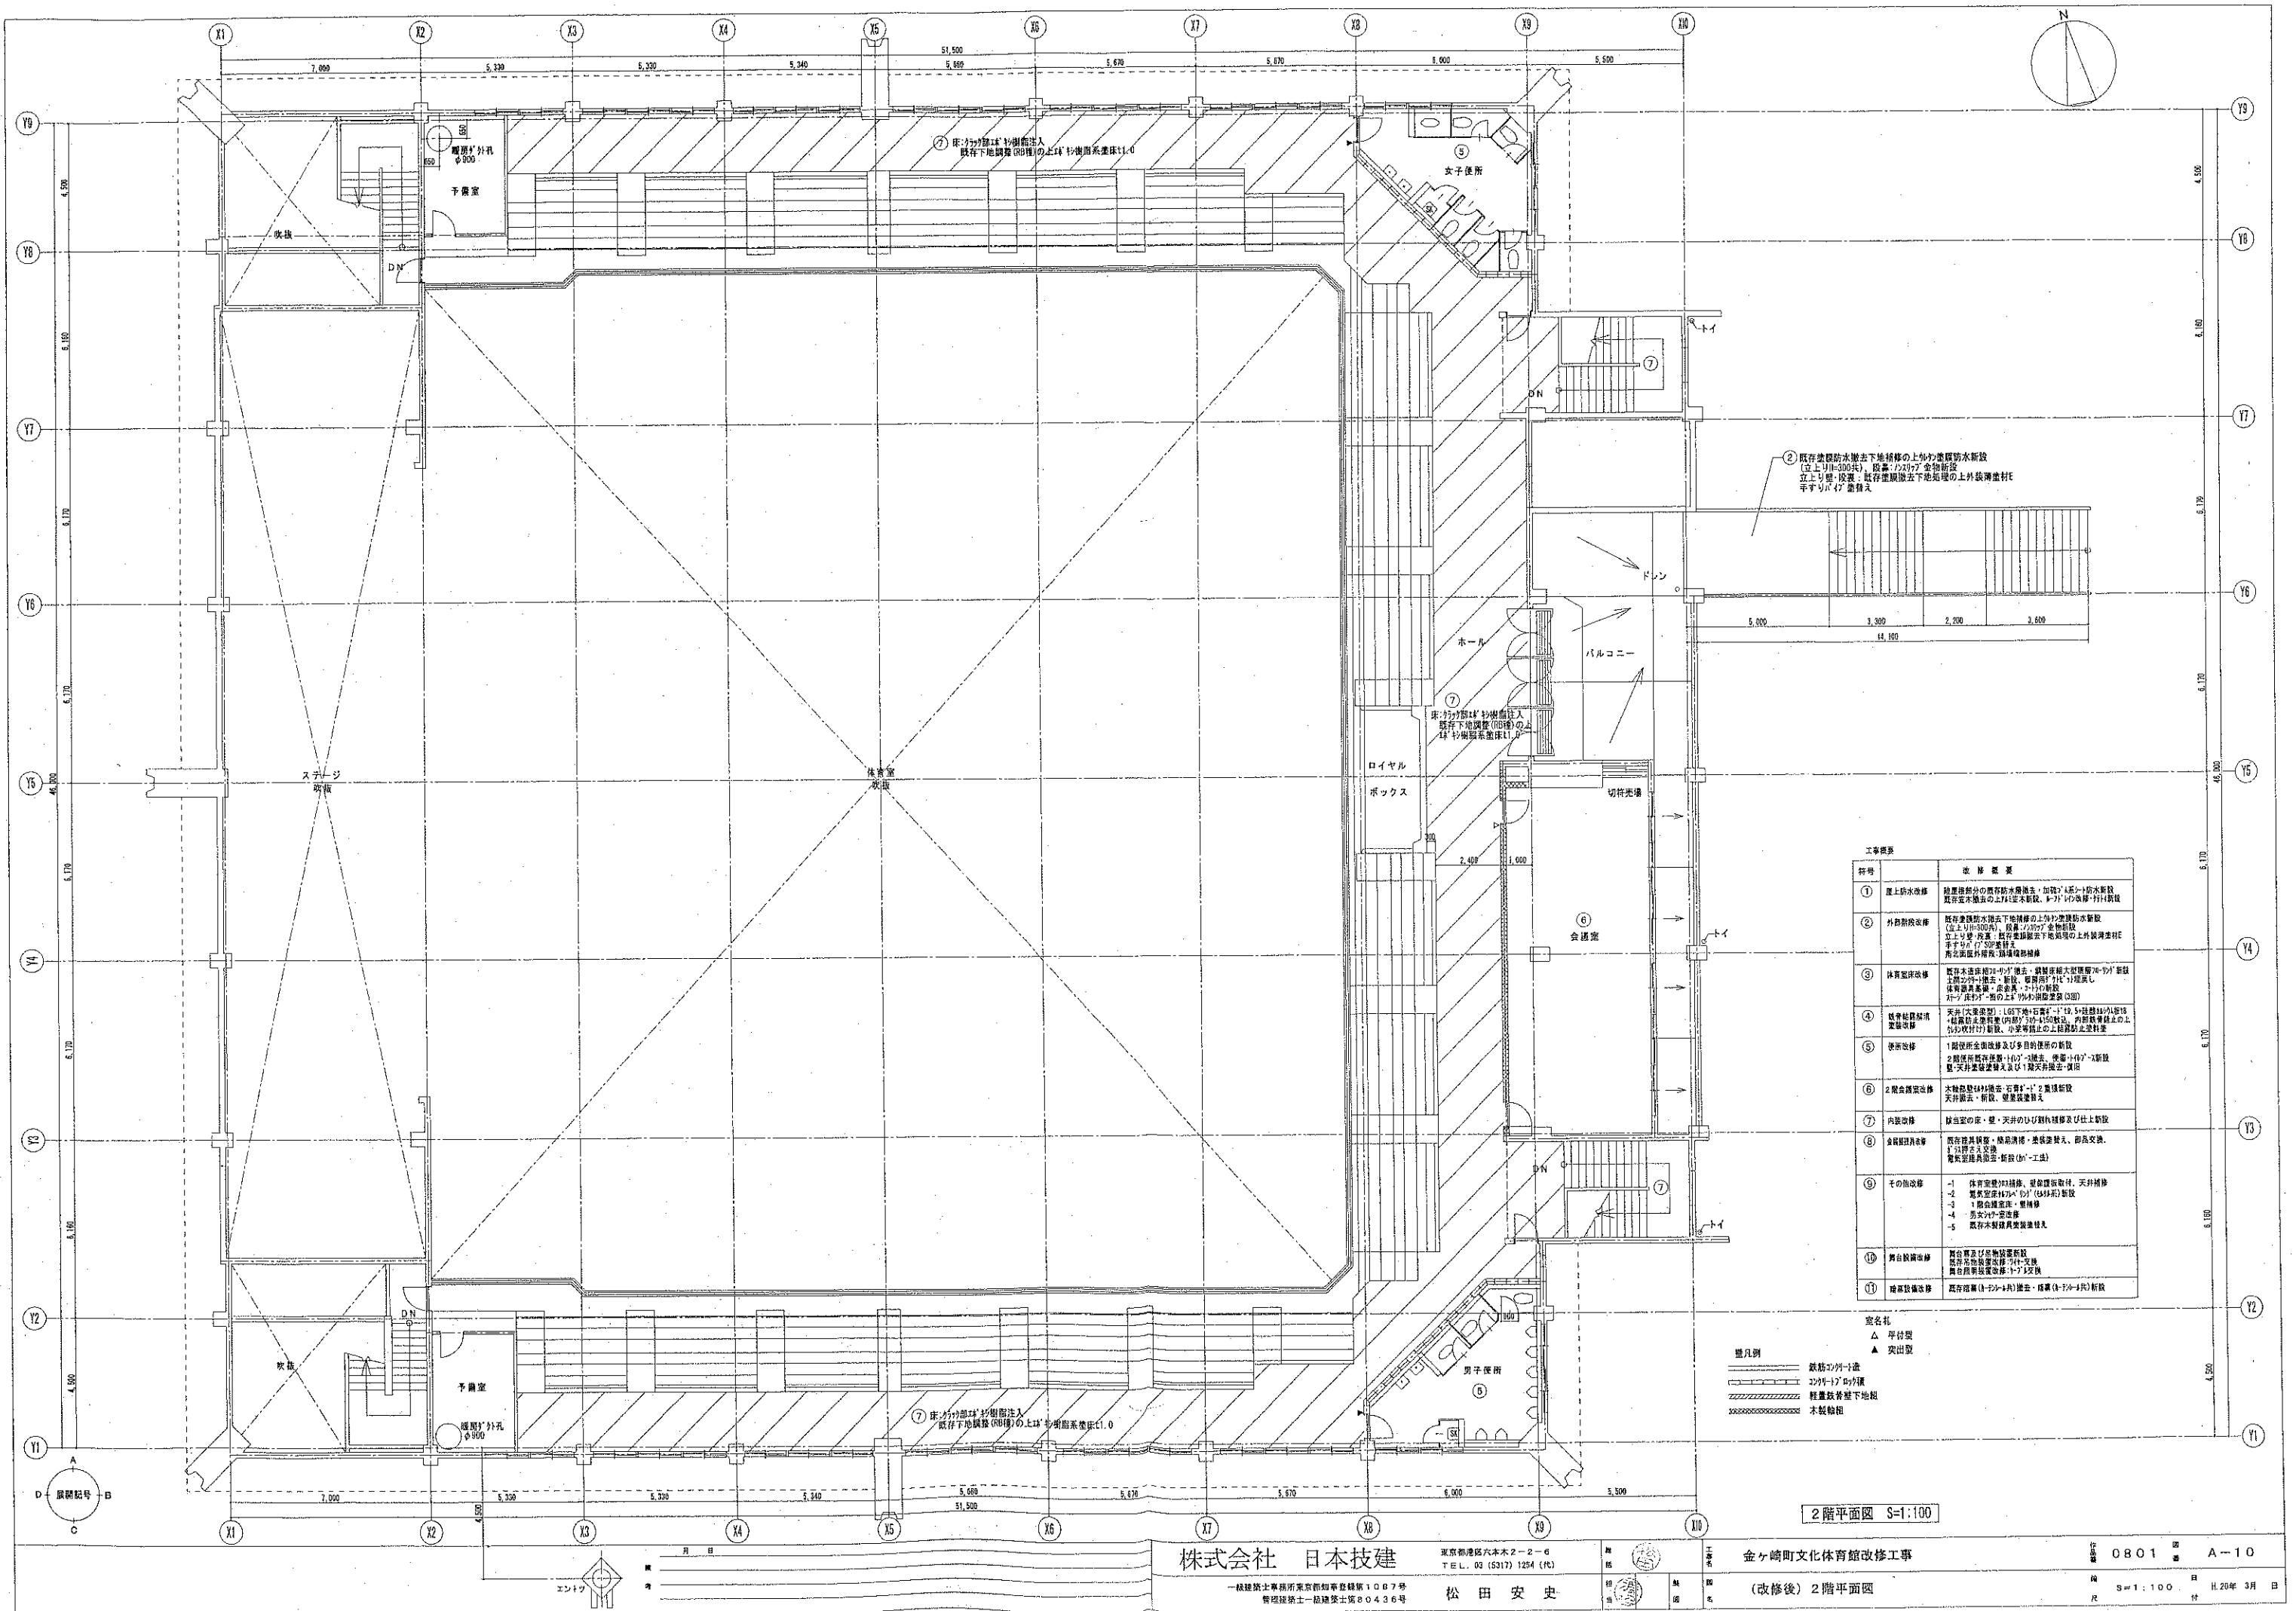

工事概要	改修概要

株式会社 日本技建

東京都港区六本木2-2-6
TEL. 03 (5317) 1254 (代)

金ヶ崎町文化体育館改修工事

0801 A-10

(改修後) 2階平面図

S=1:100 H.20年 3月 日